




Bottenvåning, del 1

Konnektionslinje
Skala 1:100
0 5m

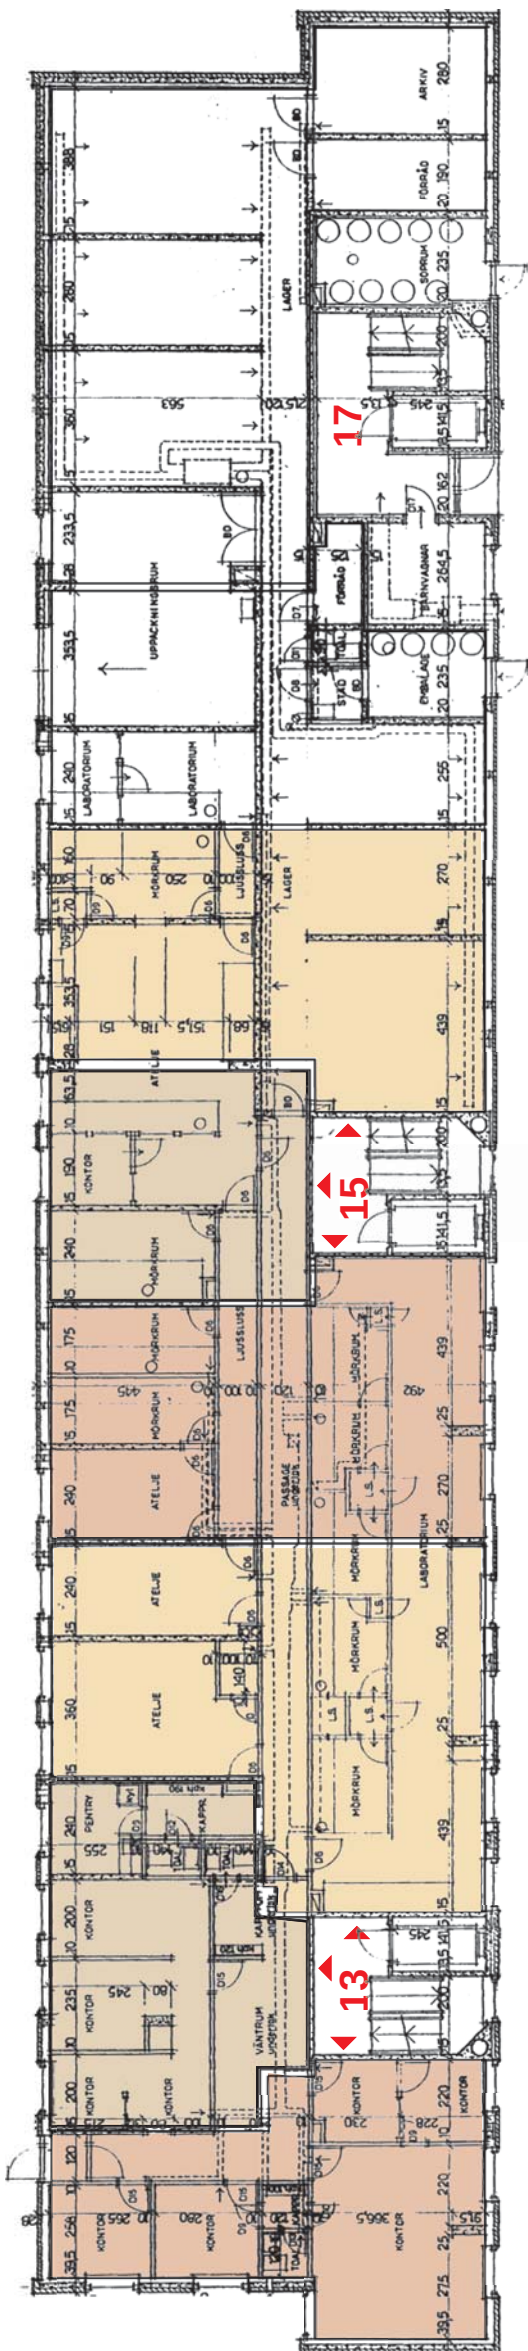

Bottenvåning, del 1 Befintligt utseende, skala 1:200

Bottenvåning, del 2