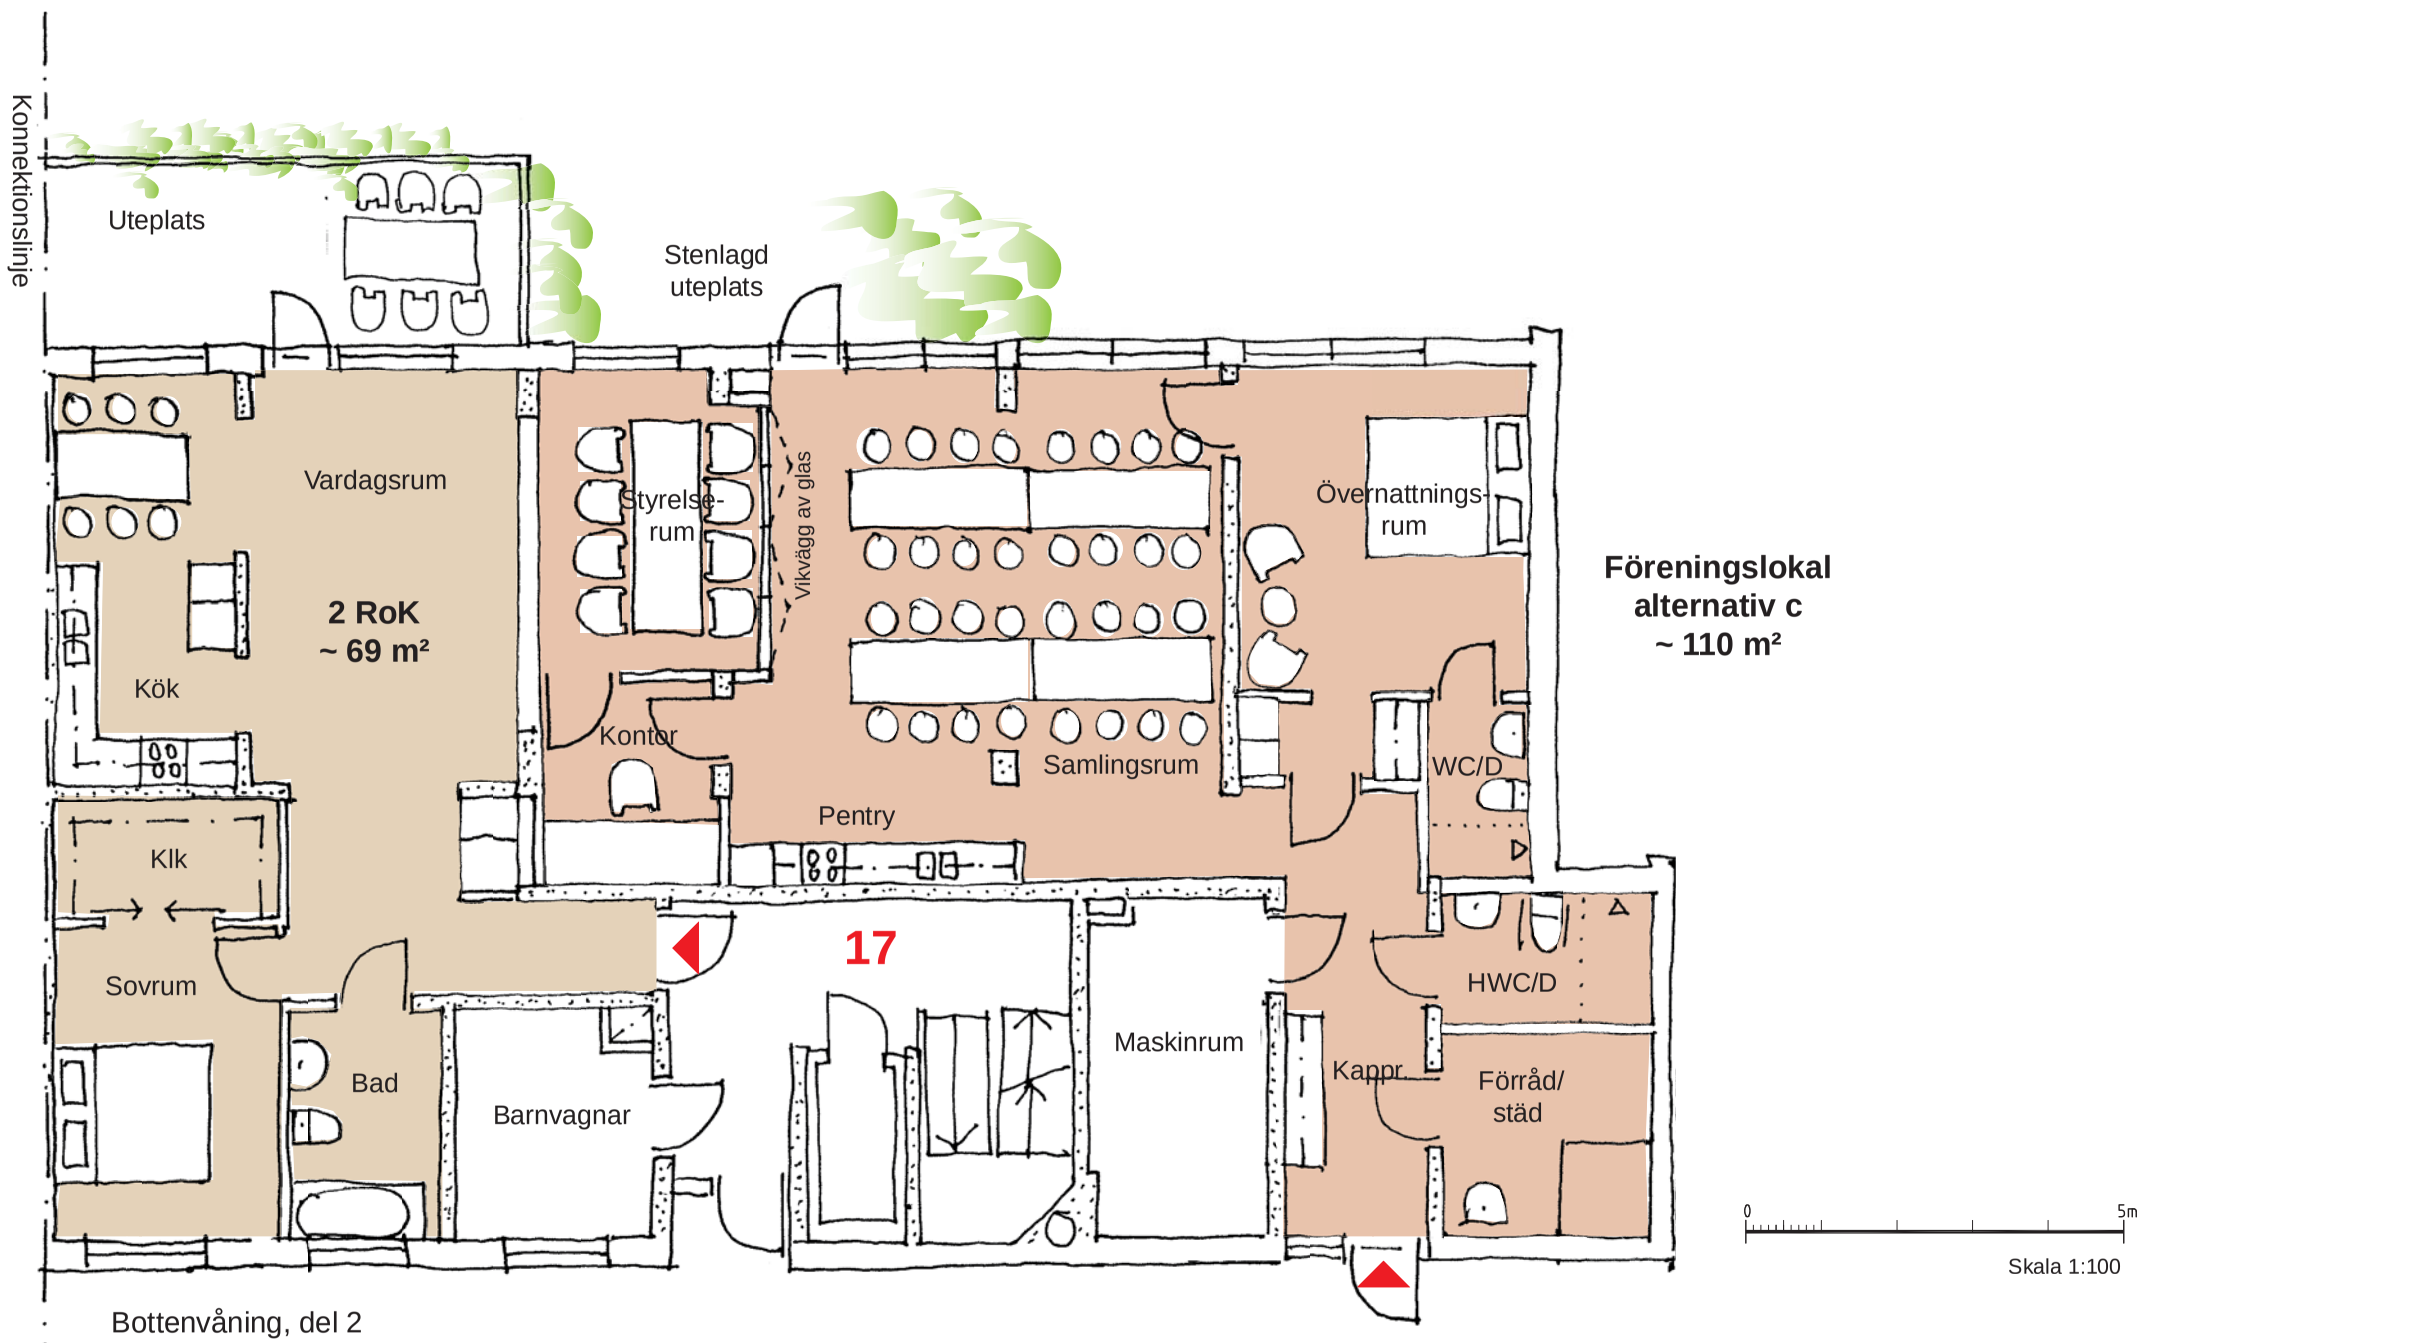

Bottenvåning, del 2

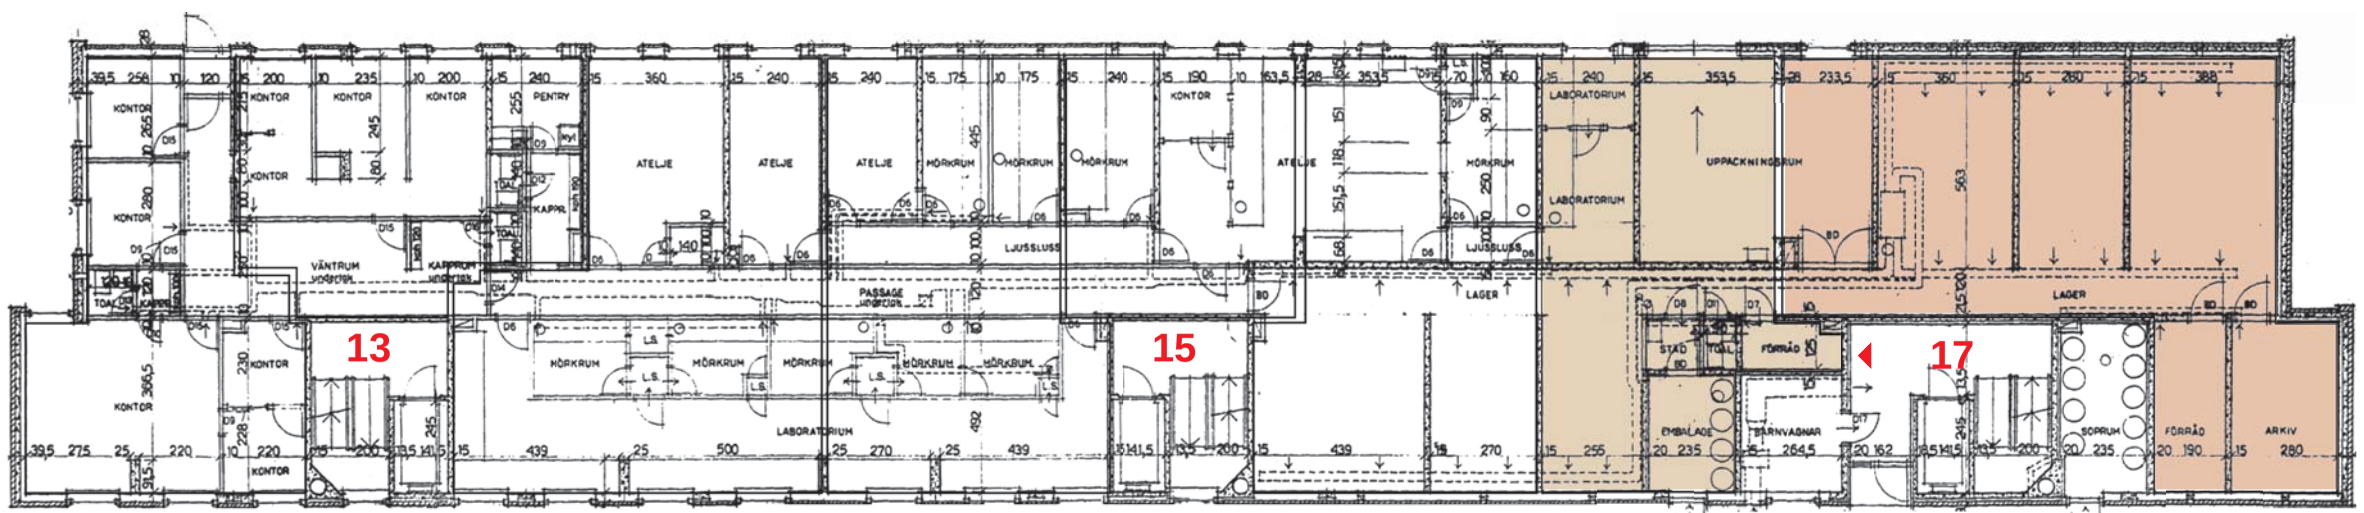

Bottenvåning, del 1

Bottenvåning, del 2 Befintligt utseende, skala 1:200

rotpartner
Skapar värden i fastigheter